




## GENERAL PLAN


Plano de carácter informativo y que no reviste de carácter contractual. Los amueblamientos son ficticios teniendo validez únicamente a efectos decorativos. Las superficies son aproximadas y podrán sufrir variaciones por necesidades técnicas durante la obra. La distribución de mobiliario de cocina es orientativa.

ARTURO MONTILLA ARQUITECTURA  
E 1:300

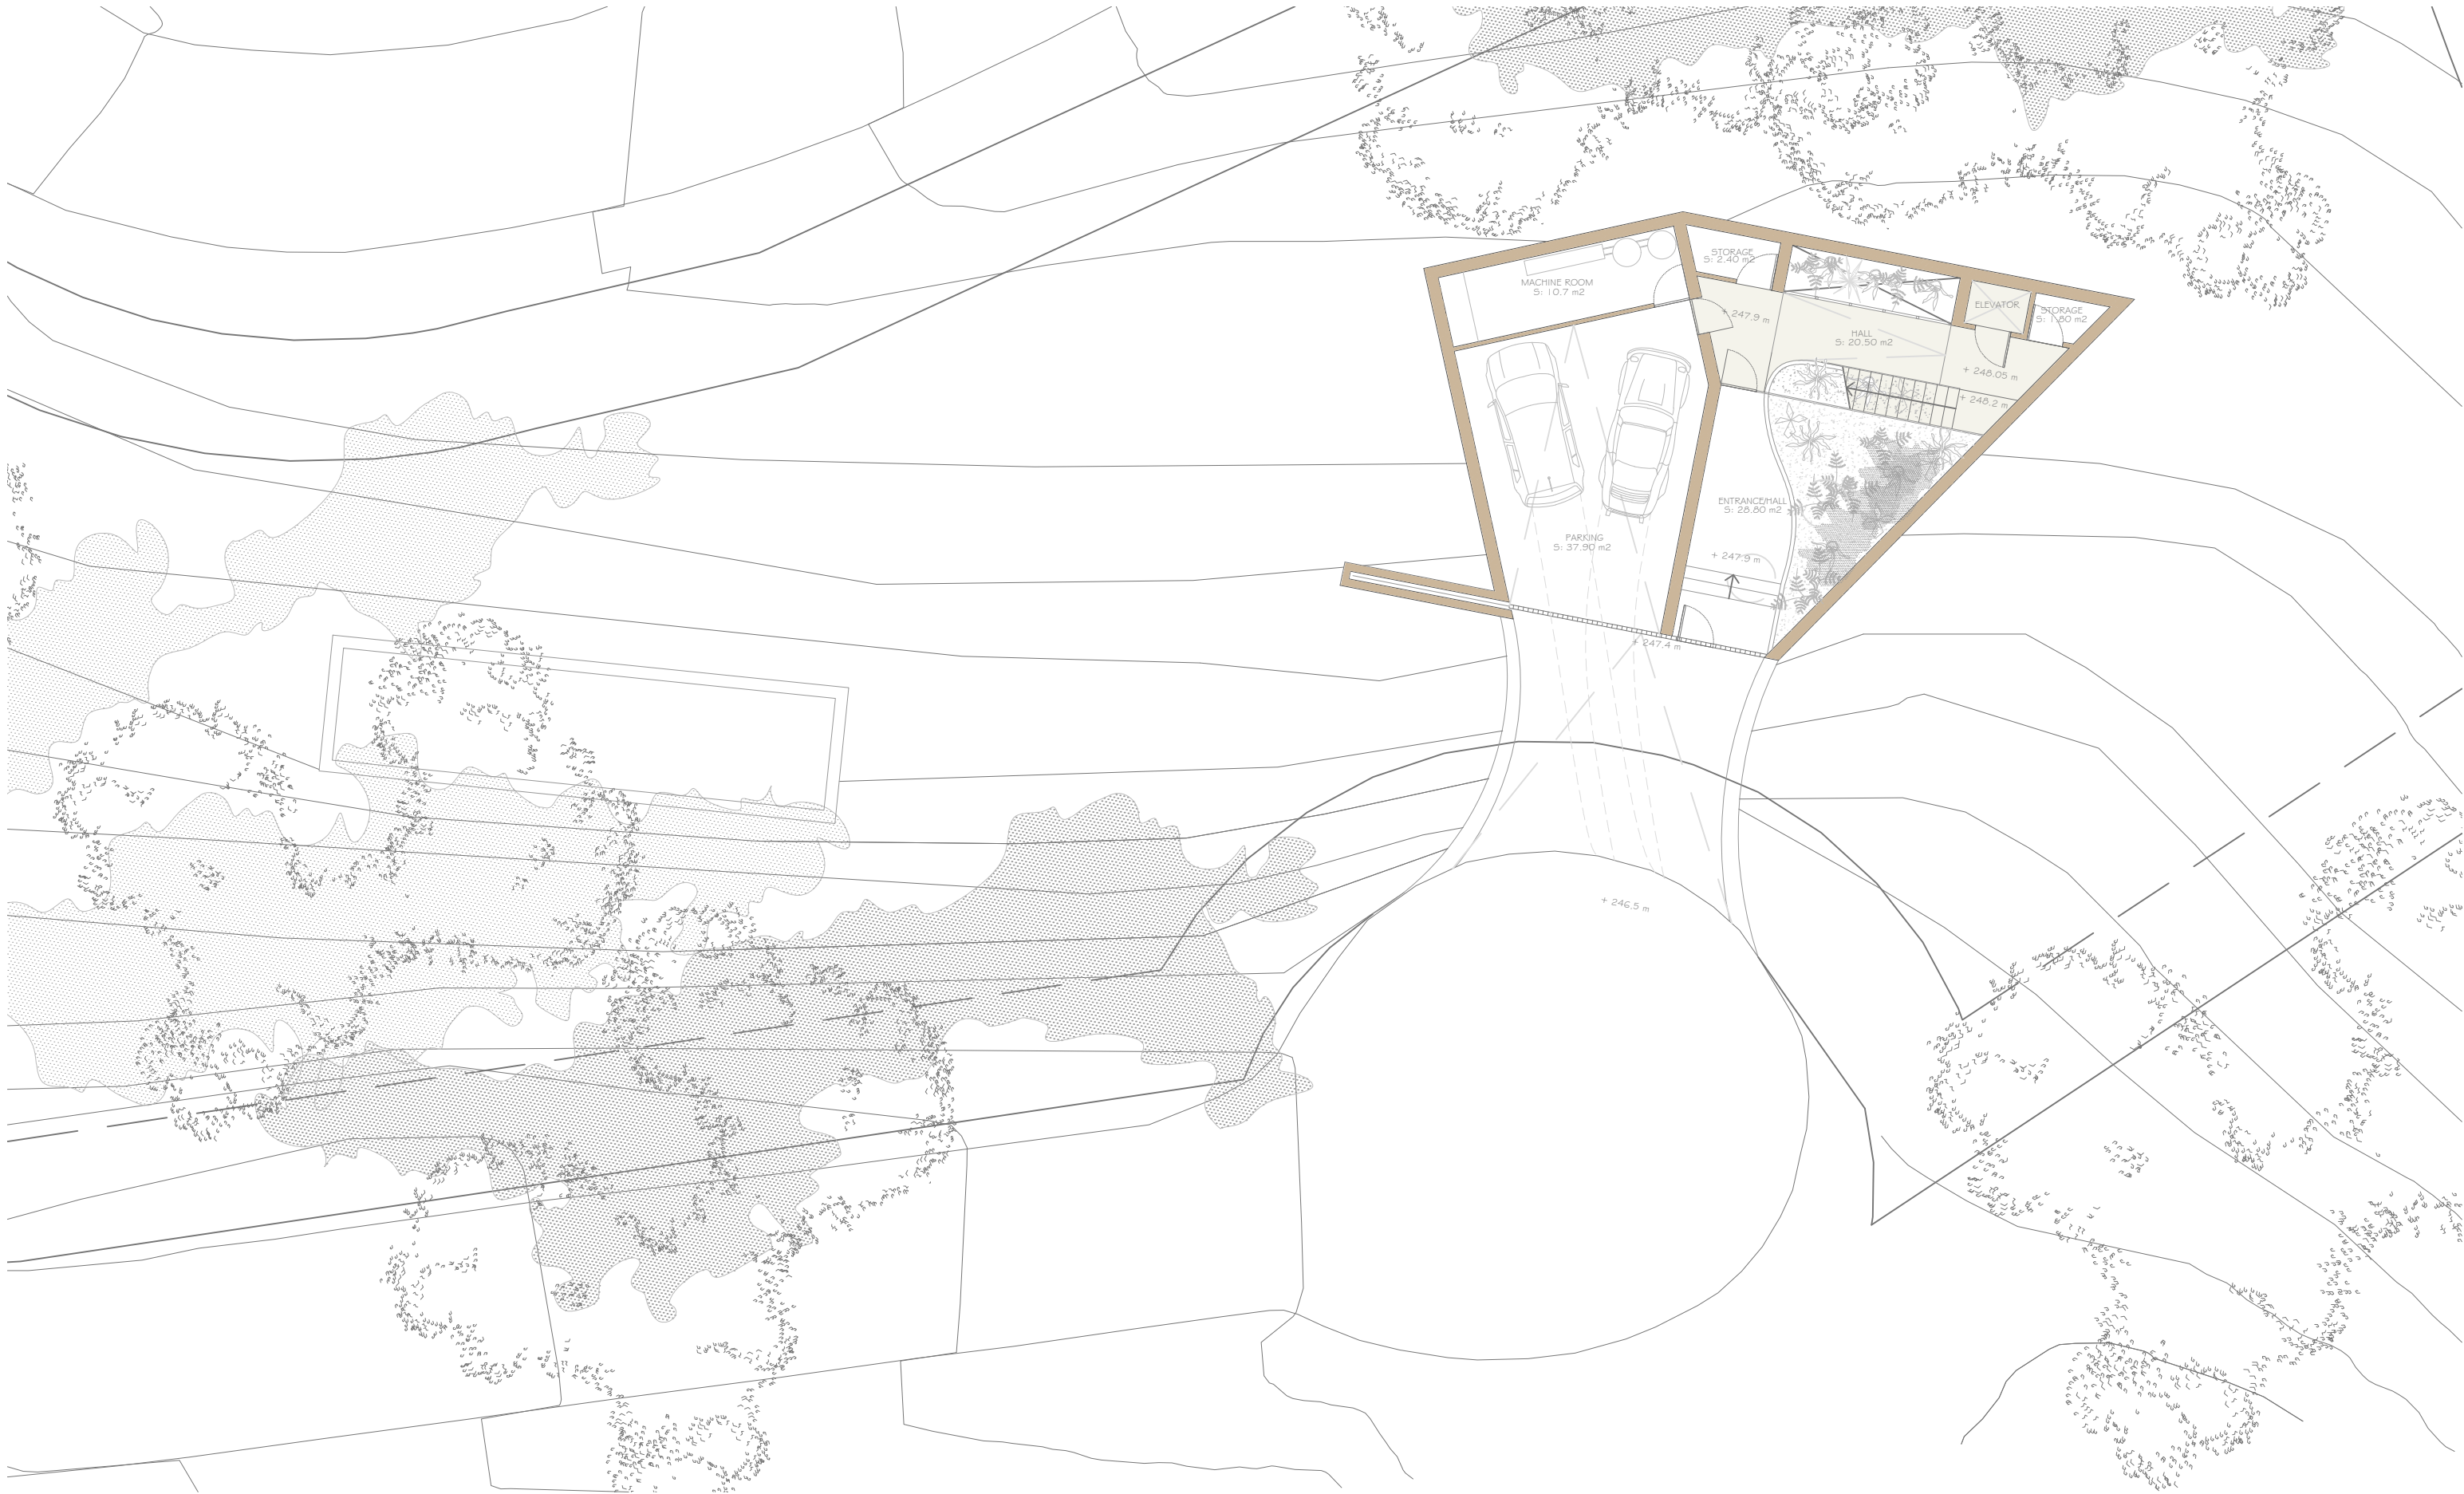

## ACCESS LEVEL


ARTURO MONTILLA ARQUITECTURA  
E 1:150

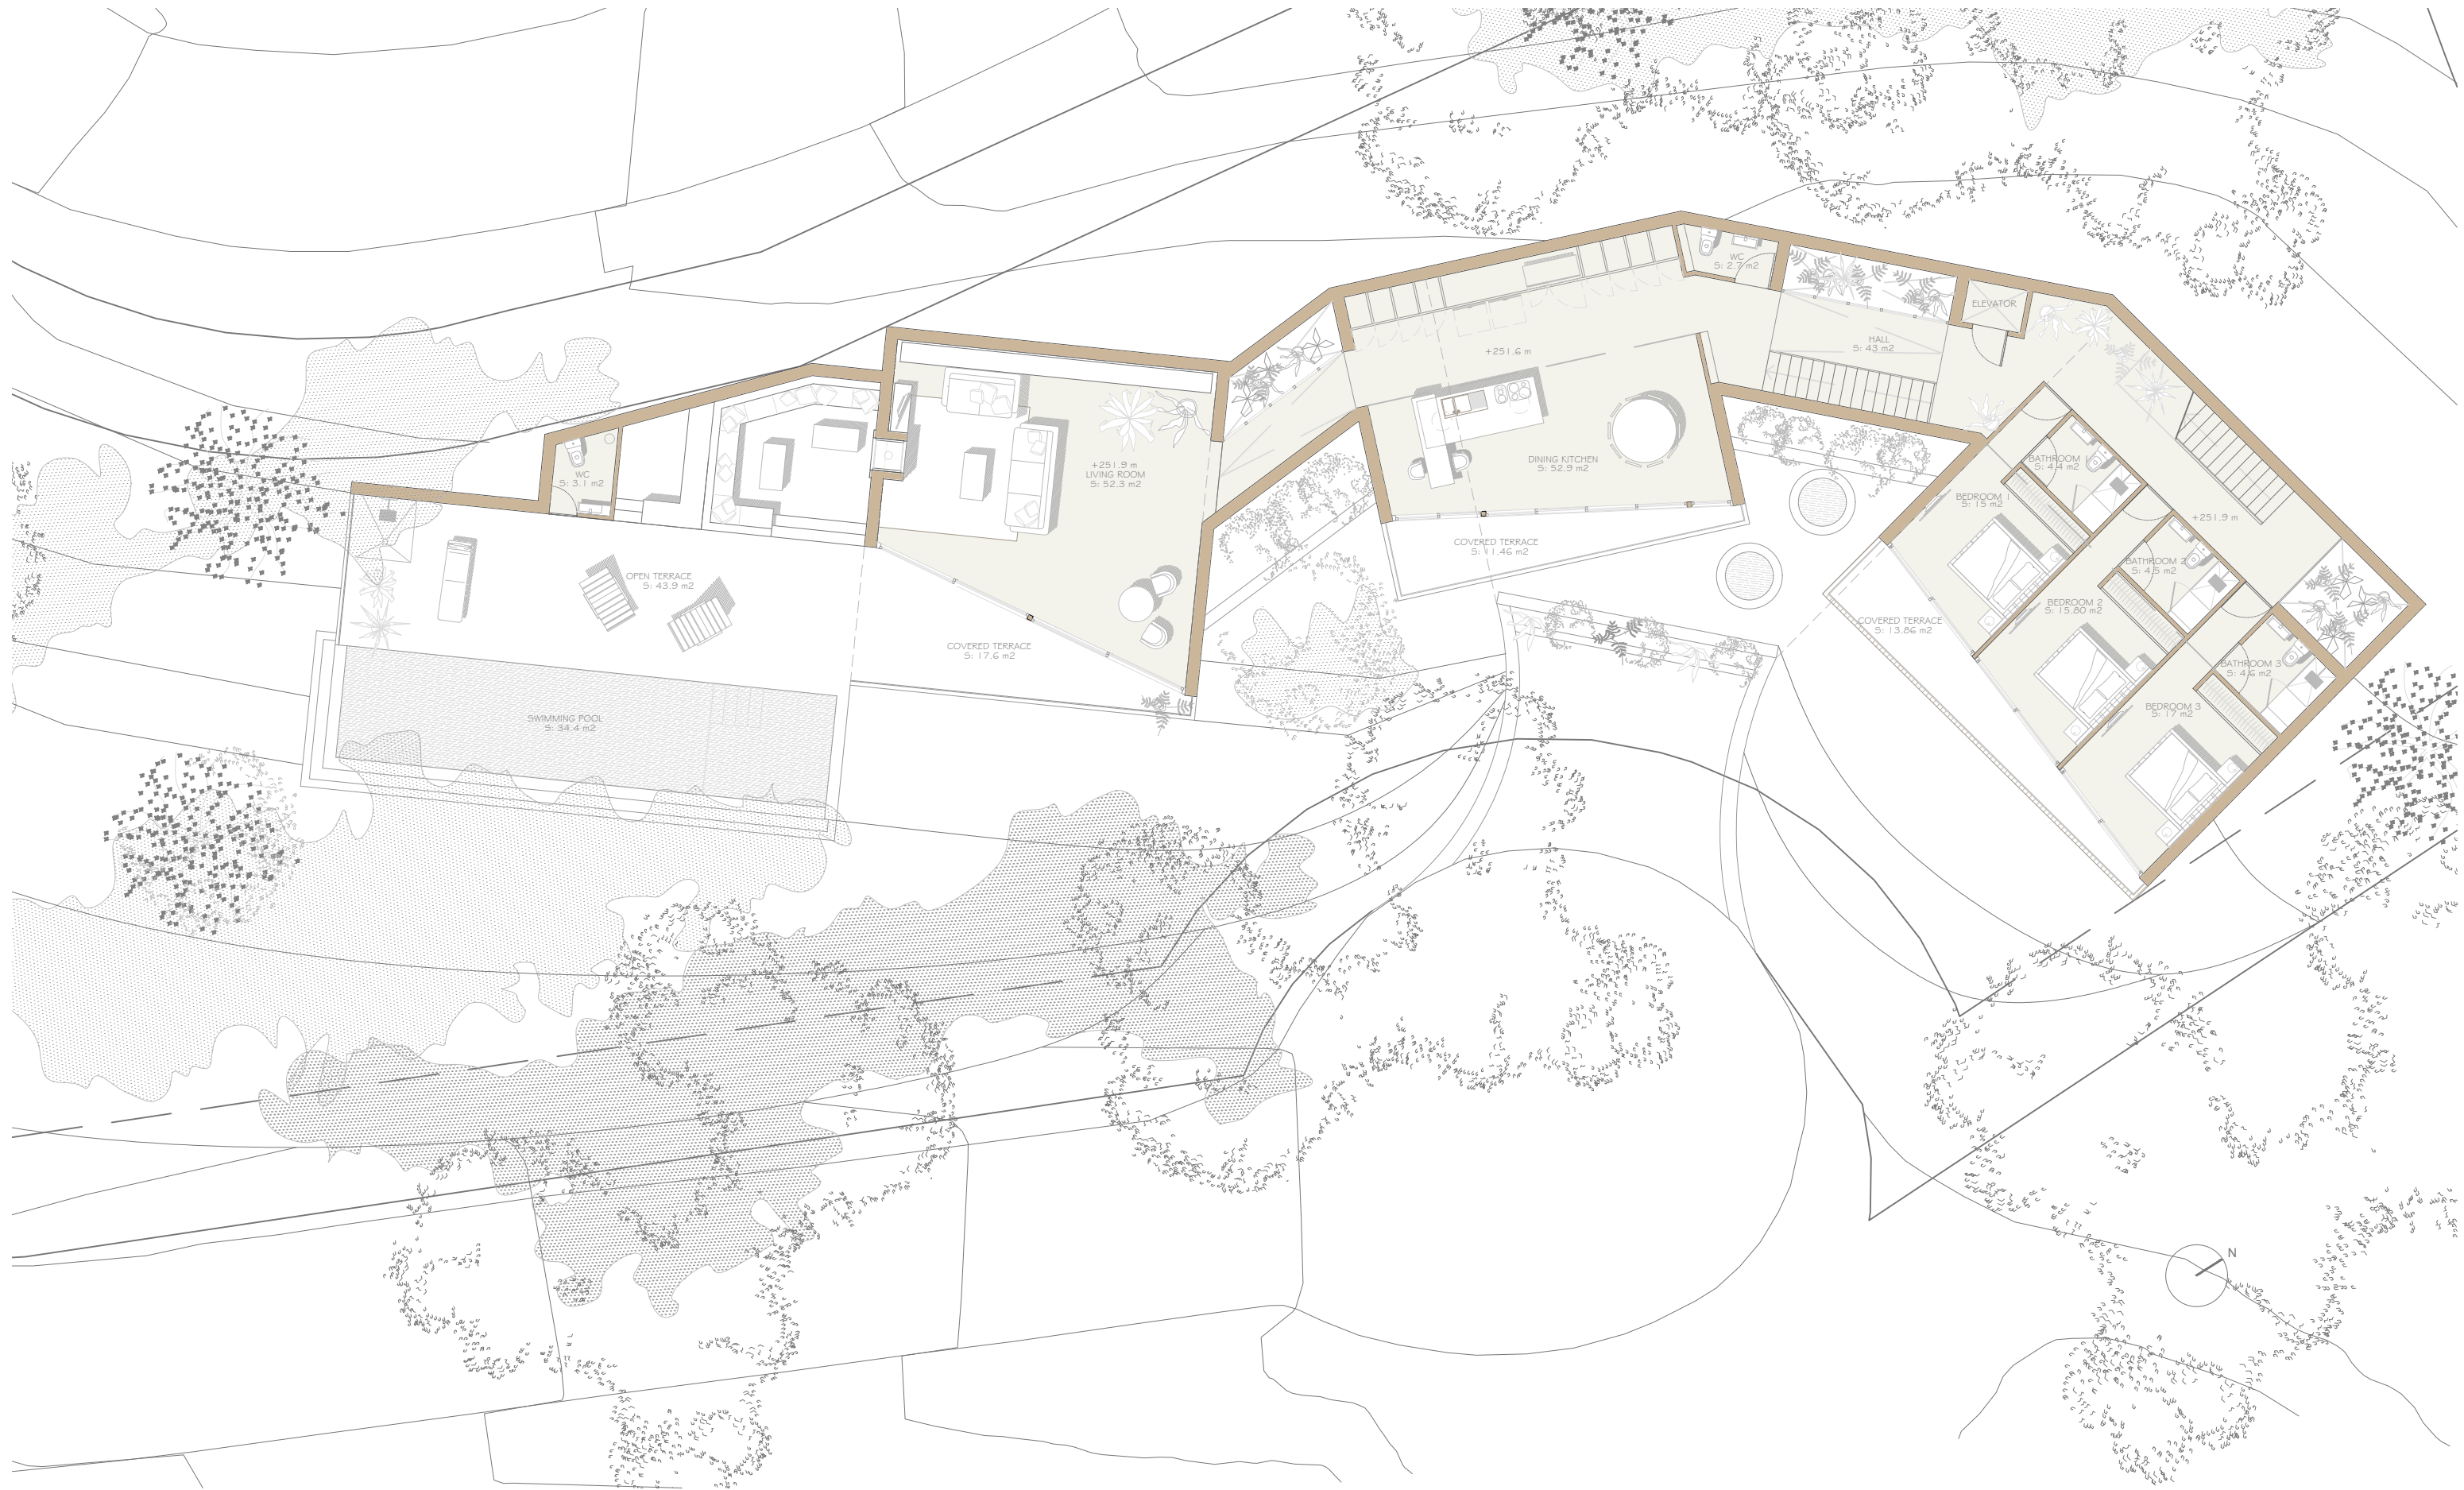

## MAIN LEVEL

ARTURO MONTILLA ARQUITECTURA  
E 1:150

Plano de carácter informativo y que no reviste de carácter contractual. Los amueblamientos son ficticios teniendo validez únicamente a efectos decorativos. Las superficies son aproximadas y podrán sufrir variaciones por necesidades técnicas durante la obra. La distribución de mobiliario de cocina es orientativa.

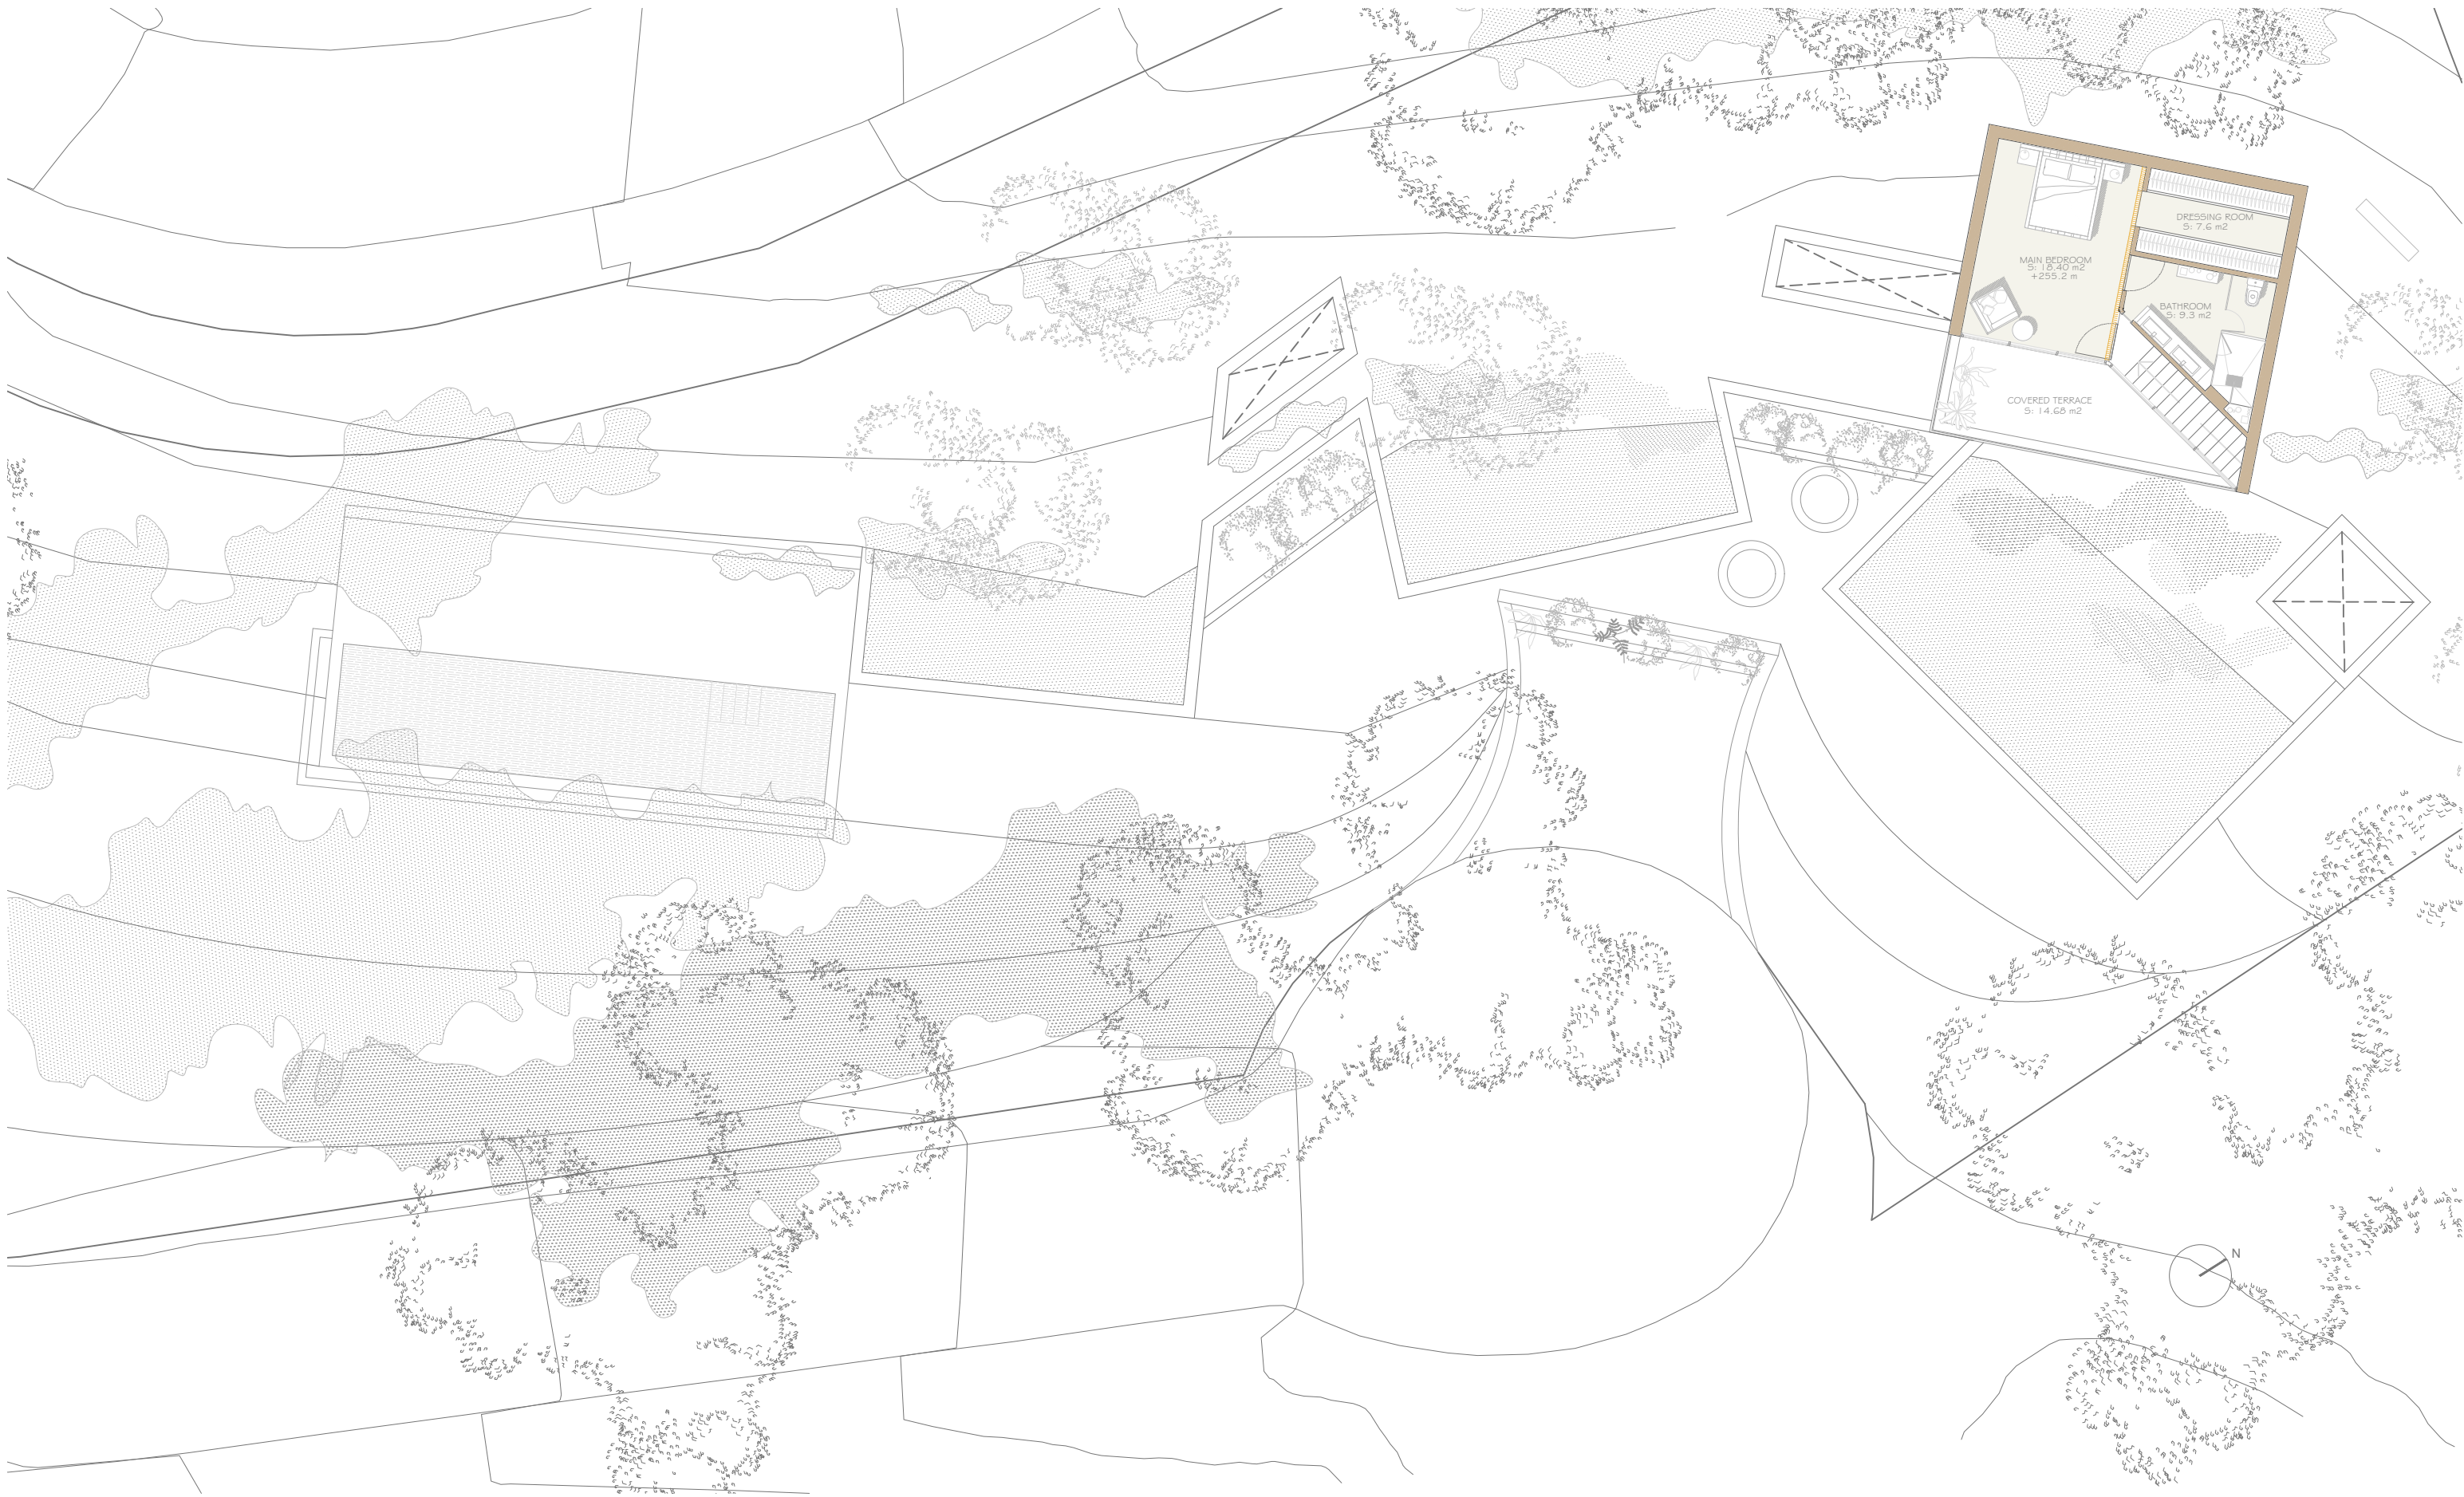

MAIN BEDROOM LEVEL

Plano de carácter informativo y que no reviste de carácter contractual. Los amueblamientos son ficticios teniendo validez únicamente a efectos decorativos. Las superficies son aproximadas y podrán sufrir variaciones por necesidades técnicas durante la obra. La distribución de mobiliario de cocina es orientativa.

ARTURO MONTILLA ARQUITECTURA  
E 1:150