


SANCHA 48

VIVIENDA 1º DERECHA

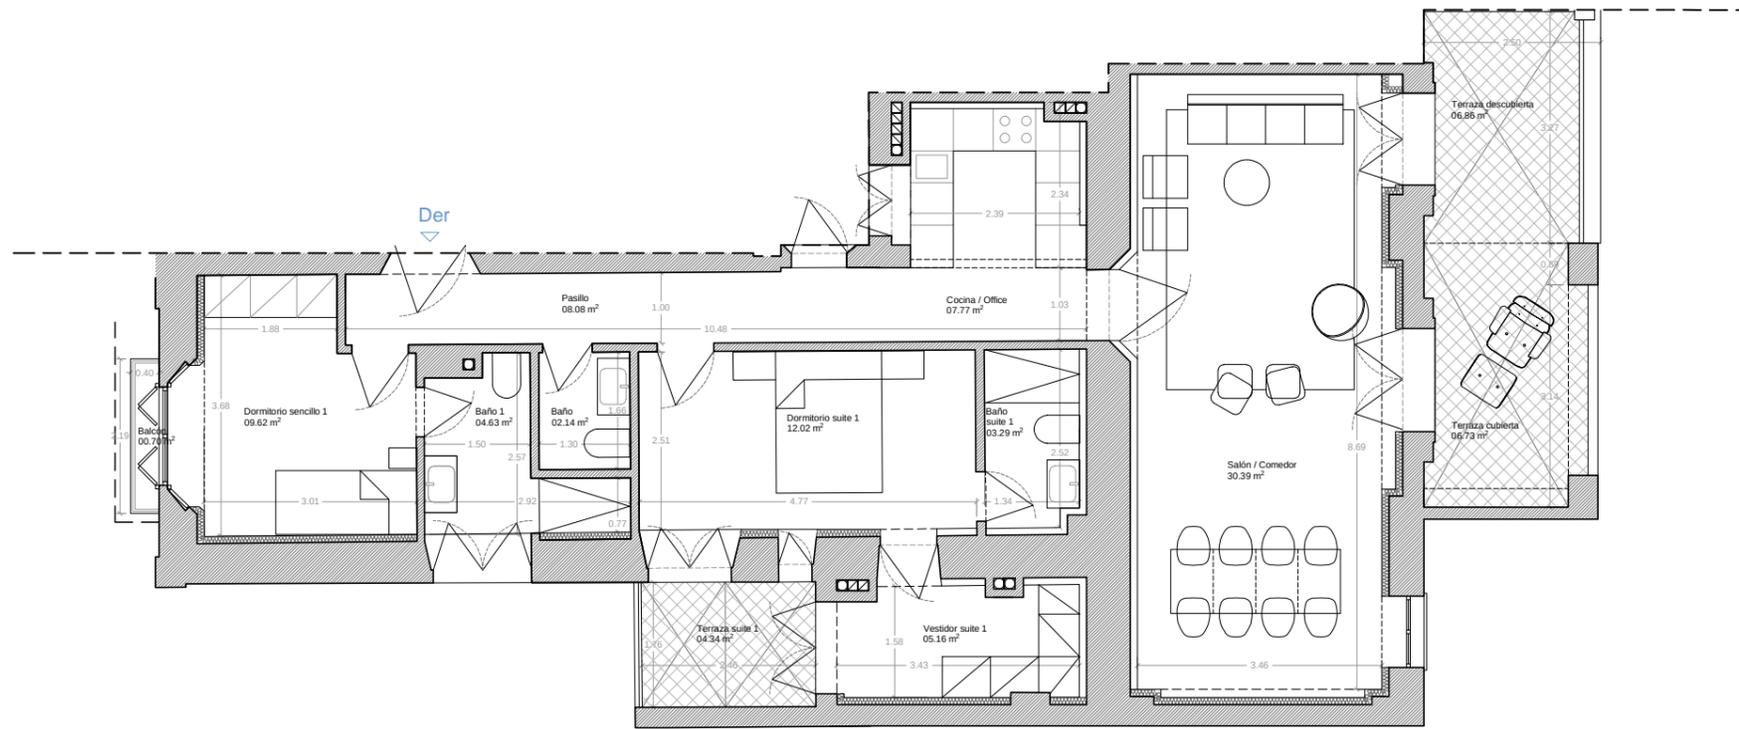

PLANTA PRIMERA

Superficie útil total	101,57m ²
Superficie construida total	144,38m ²
Superficie construida total + PPZC	173,56m ²
DECRETO 218/2005	
Superficie útil	95,74m ²
Superficie construida	165,47m ²



E: 1/100 (DIN A3)



Todo el mobiliario, incluido el de las cocinas y armarios, se ha incluido a efectos meramente orientativos y decorativos.

La superficie útil según Decreto 218/2005 se define como la superficie del suelo interior de la vivienda y el 50% de espacios exteriores privados (limitándose al 10% de la útil interior).

La superficie construida según Decreto 218/2005 se define como la superficie construida interior, de las terrazas privadas, y la parte proporcional de sus elementos comunes.