


SANCHA 48

VIVIENDA 1º IZQUIERDA

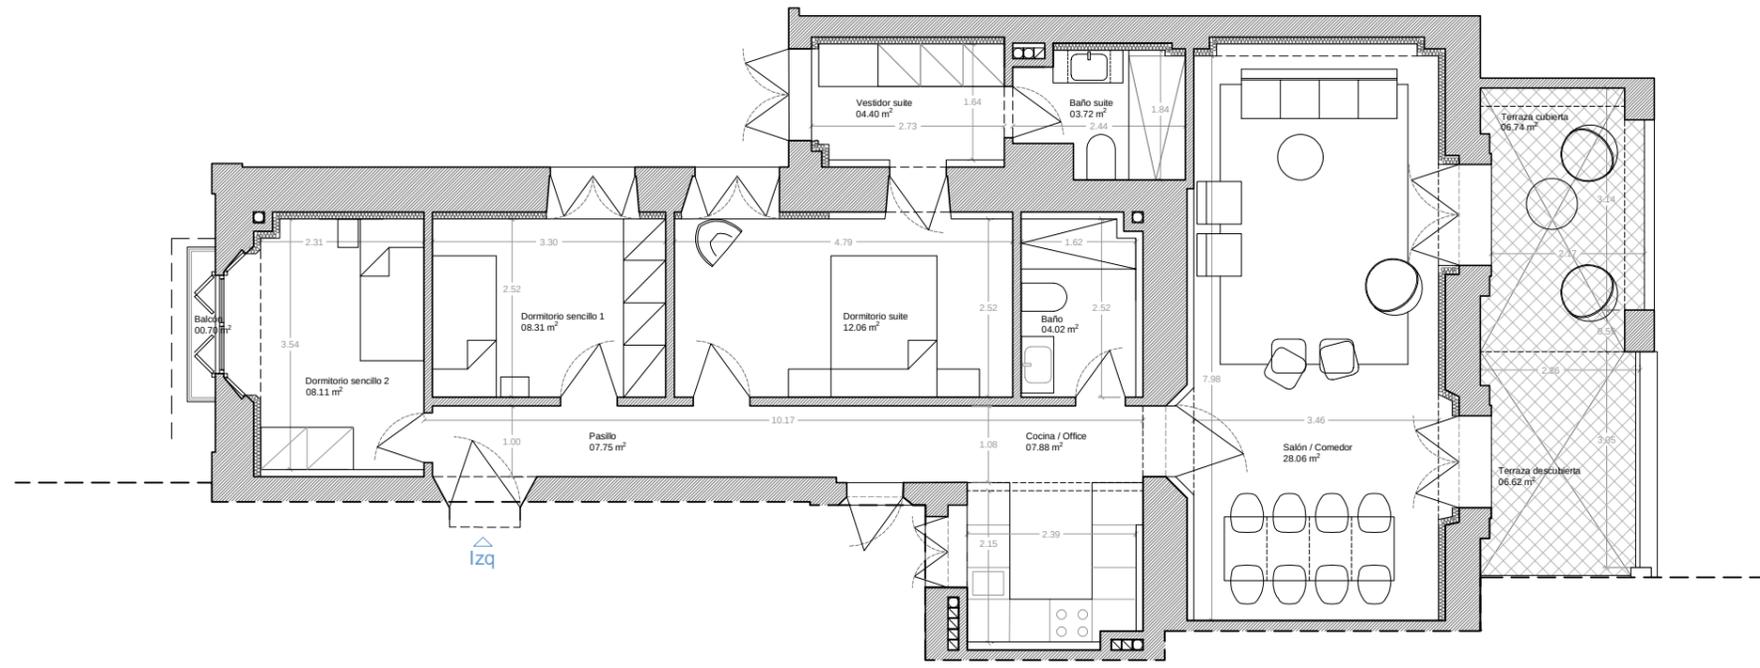

PLANTA PRIMERA

| | |
|------------------------------------|----------------------|
| Superficie útil total | 98,37m ² |
| Superficie construida total | 139,61m ² |
| Superficie construida total + PPZC | 167,83m ² |
| DECRETO 218/2005 | |
| Superficie útil | 92,88m ² |
| Superficie construida | 161,27m ² |



E: 1/100 (DIN A3)



Todo el mobiliario, incluido el de las cocinas y armarios, se ha incluido a efectos meramente orientativos y decorativos.

La superficie útil según Decreto 218/2005 se define como la superficie del suelo interior de la vivienda y el 50% de espacios exteriores privados (limitándose al 10% de la útil interior).

La superficie construida según Decreto 218/2005 se define como la superficie construida interior, de las terrazas privadas, y la parte proporcional de sus elementos comunes.