


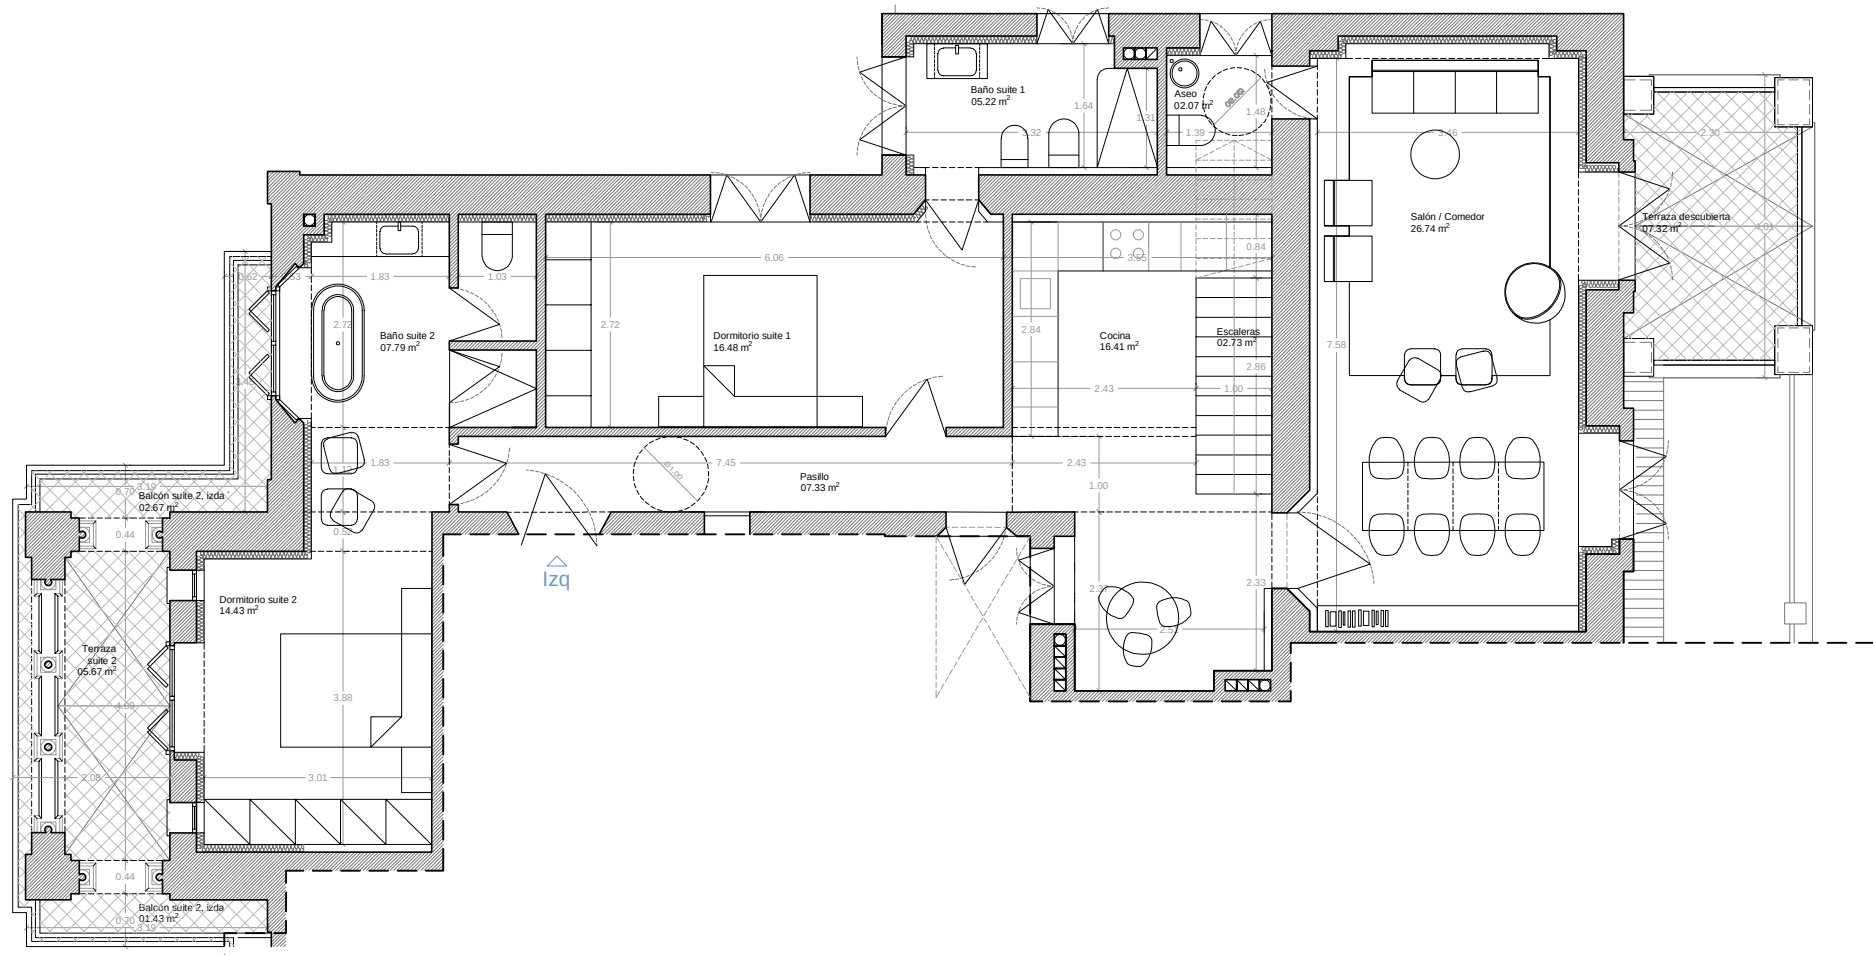

PLANTA SEGUNDA

Superficie útil total	188,85m²
Superficie construida total	262,77m²
Superficie construida total + PPZC	315,88m²
DECRETO 218/2005	
Superficie útil	153,31m²
Superficie construida	268,40m²




E: 1/100 (DIN A3)



SANCHA 48

VIVIENDA 2º IZQUIERDA

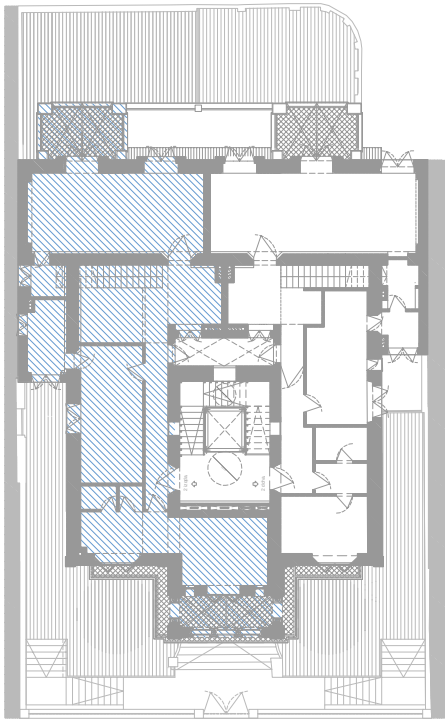

Todo el mobiliario, incluido el de las cocinas y armarios, se ha incluido a efectos meramente orientativos y decorativos.

La superficie útil según Decreto 218/2005 se define como la superficie del suelo interior de la vivienda y el 50% de espacios exteriores privativos (limitándose al 10% de la útil interior).

La superficie construida según Decreto 218/2005 se define como la superficie construida interior, de las terrazas privativas, y la parte proporcional de sus elementos comunes.