




SANCHA 48

VIVIENDA BAJO IZQUIERDA

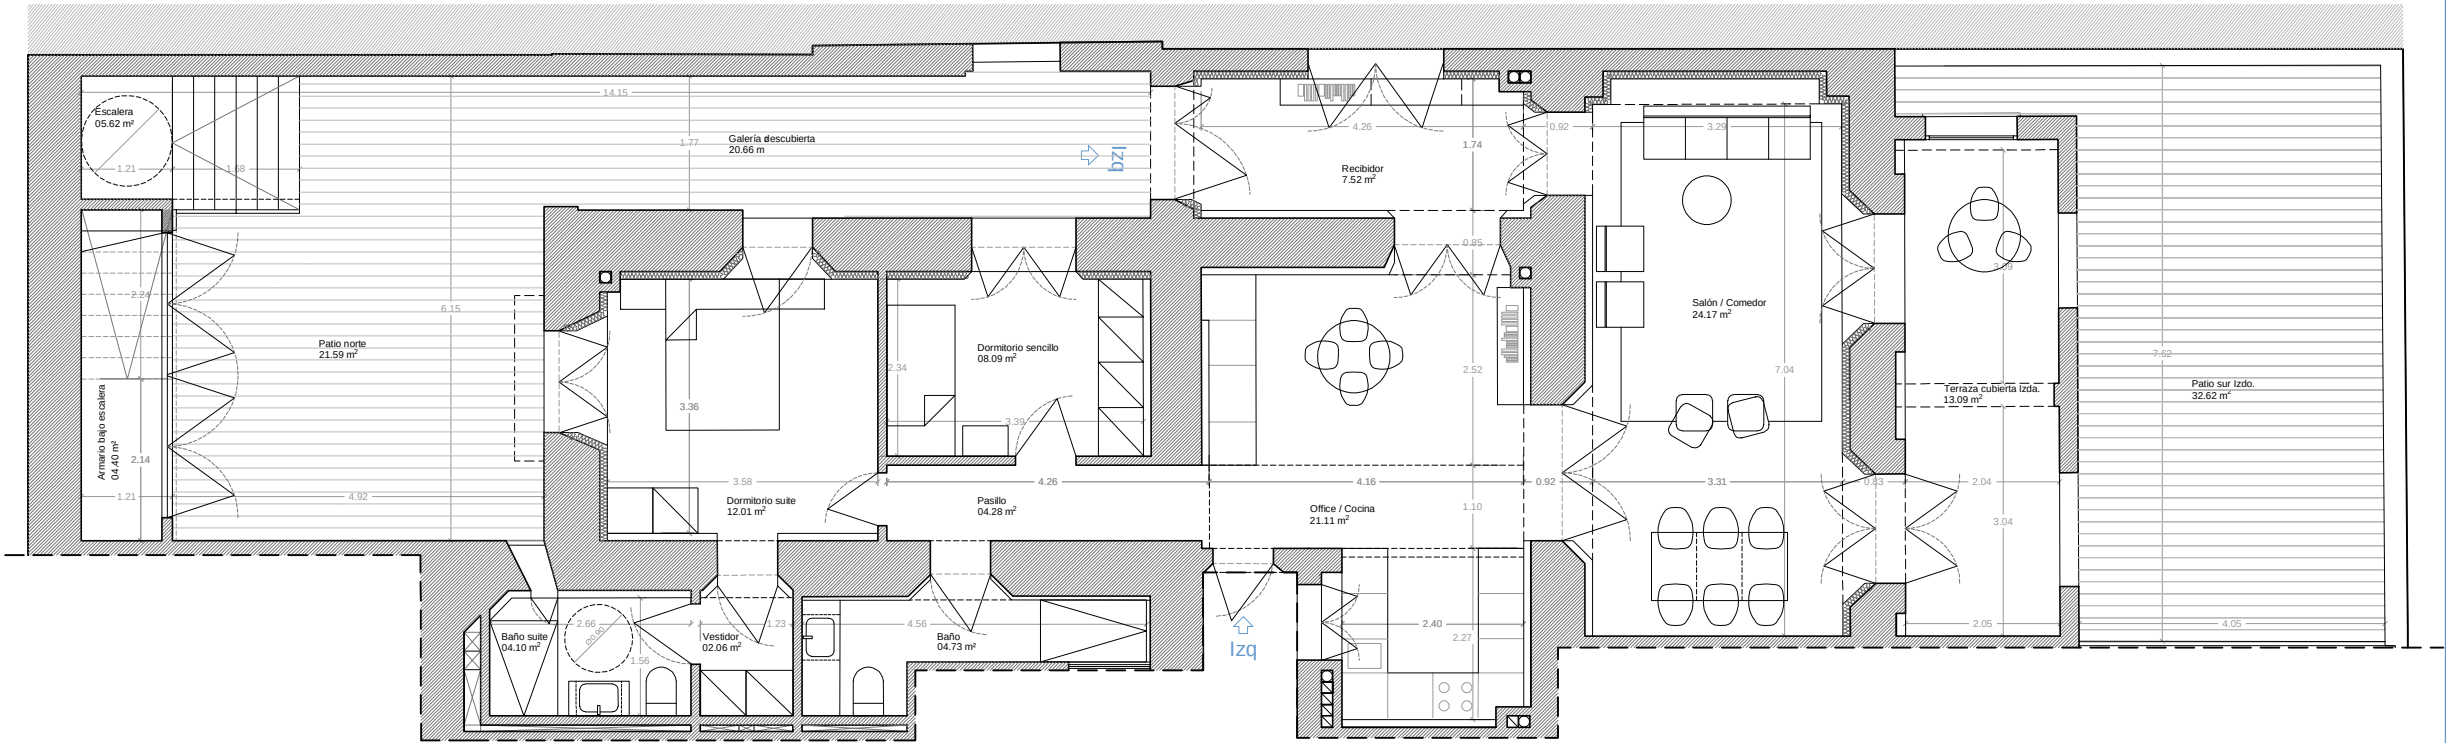

PLANTA BAJA

Superficie útil total	191,47m²
Superficie construida total	253,31m²
Superficie construida total + PPZC	304,51m²
DECRETO 218/2005	
Superficie útil	116,12m²
Superficie construida	225,54m²

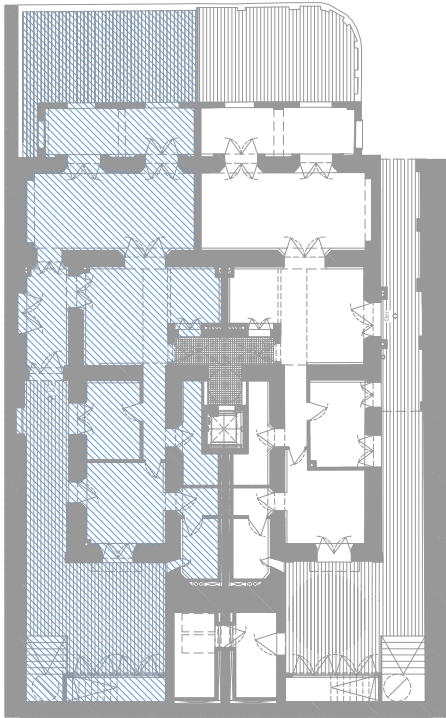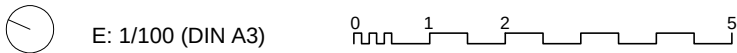

Todo el mobiliario, incluido el de las cocinas y armarios, se ha incluido a efectos meramente orientativos y decorativos.

La superficie útil según Decreto 218/2005 se define como la superficie del suelo interior de la vivienda y el 50% de espacios exteriores privados (limitándose al 10% de la útil interior).

La superficie construida según Decreto 218/2005 se define como la superficie construida interior, de las terrazas privadas, y la parte proporcional de sus elementos comunes.