





M I L A B E K A

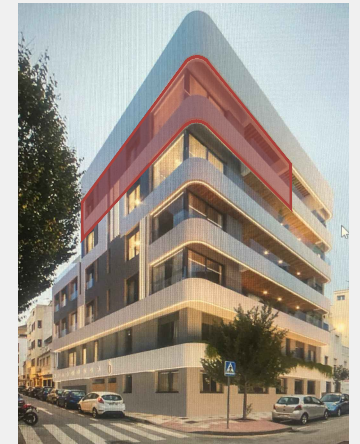

CALLE MILAGROSA 8 ESQUINA CALLE ABUL BEKA
MÁLAGA
PORTAL 1. PLANTA QUINTA. VIVIENDA 5.B
| 2 DORMITORIOS |

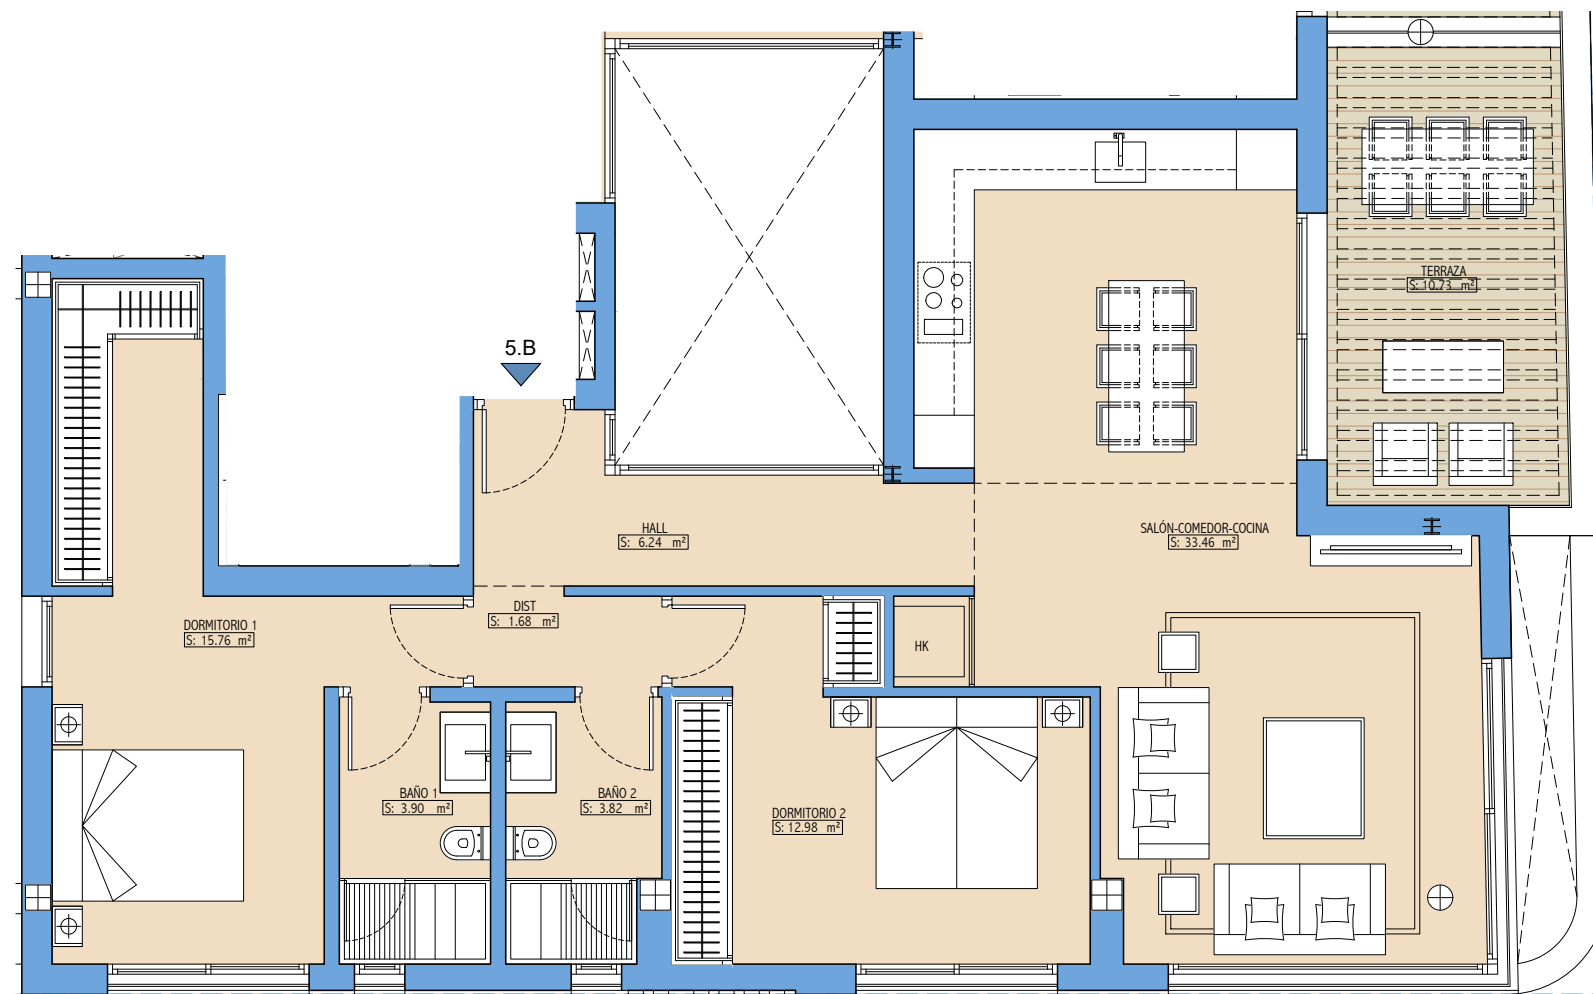

PLANTA QUINTA

SUPERFICIES ÚTILES

VIVIENDA	77,83 m ²
TERRAZAS	10,73 m ²


SUPERFICIES CONSTRUIDAS

VIVIENDA (INTERIOR + ZZ.CC.)	116,53 m ²
TERRAZAS	12,75 m ²

SEGÚN DECRETO BOJA 218/2005

SUPERFICIE ÚTIL	83,20 m ²
SUPERFICIE CONSTRUIDA	124,31 m ²

EMPLAZAMIENTO GENERAL

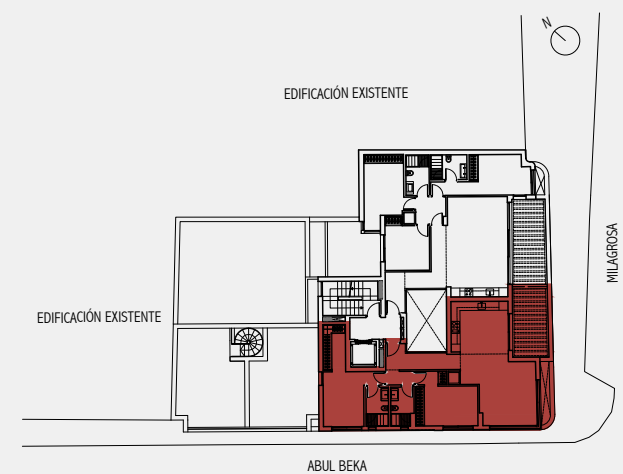

- NOTA:
1. LOS GIROS DE LAS PUERTAS Y LA DISTRIBUCIÓN DE APARATOS SANITARIOS NO SON VINCULANTES.
 2. EL MOBILIARIO ES SOLO A TÍTULO INFORMATIVO.
 3. LA DIMENSIÓN DE LOS PILARES NO ES PRECEPTIVA.
 4. LAS SUPERFICIES SON APROXIMADAS Y PODRÁN SUFRIR VARIACIONES POR NECESIDADES TÉCNICAS DURANTE LA EJECUCIÓN DE LA OBRA.
 5. LOS DATOS DE DISTRIBUCIÓN Y LINDEROS SON APROXIMADOS Y PUEDEN SUFRIR VARIACIONES COMO CONSECUENCIAS DE EXIGENCIAS COMERCIALES, JURÍDICAS, TÉCNICAS O DE EJECUCIÓN DE PROYECTO.

ESCALA GRÁFICA

