
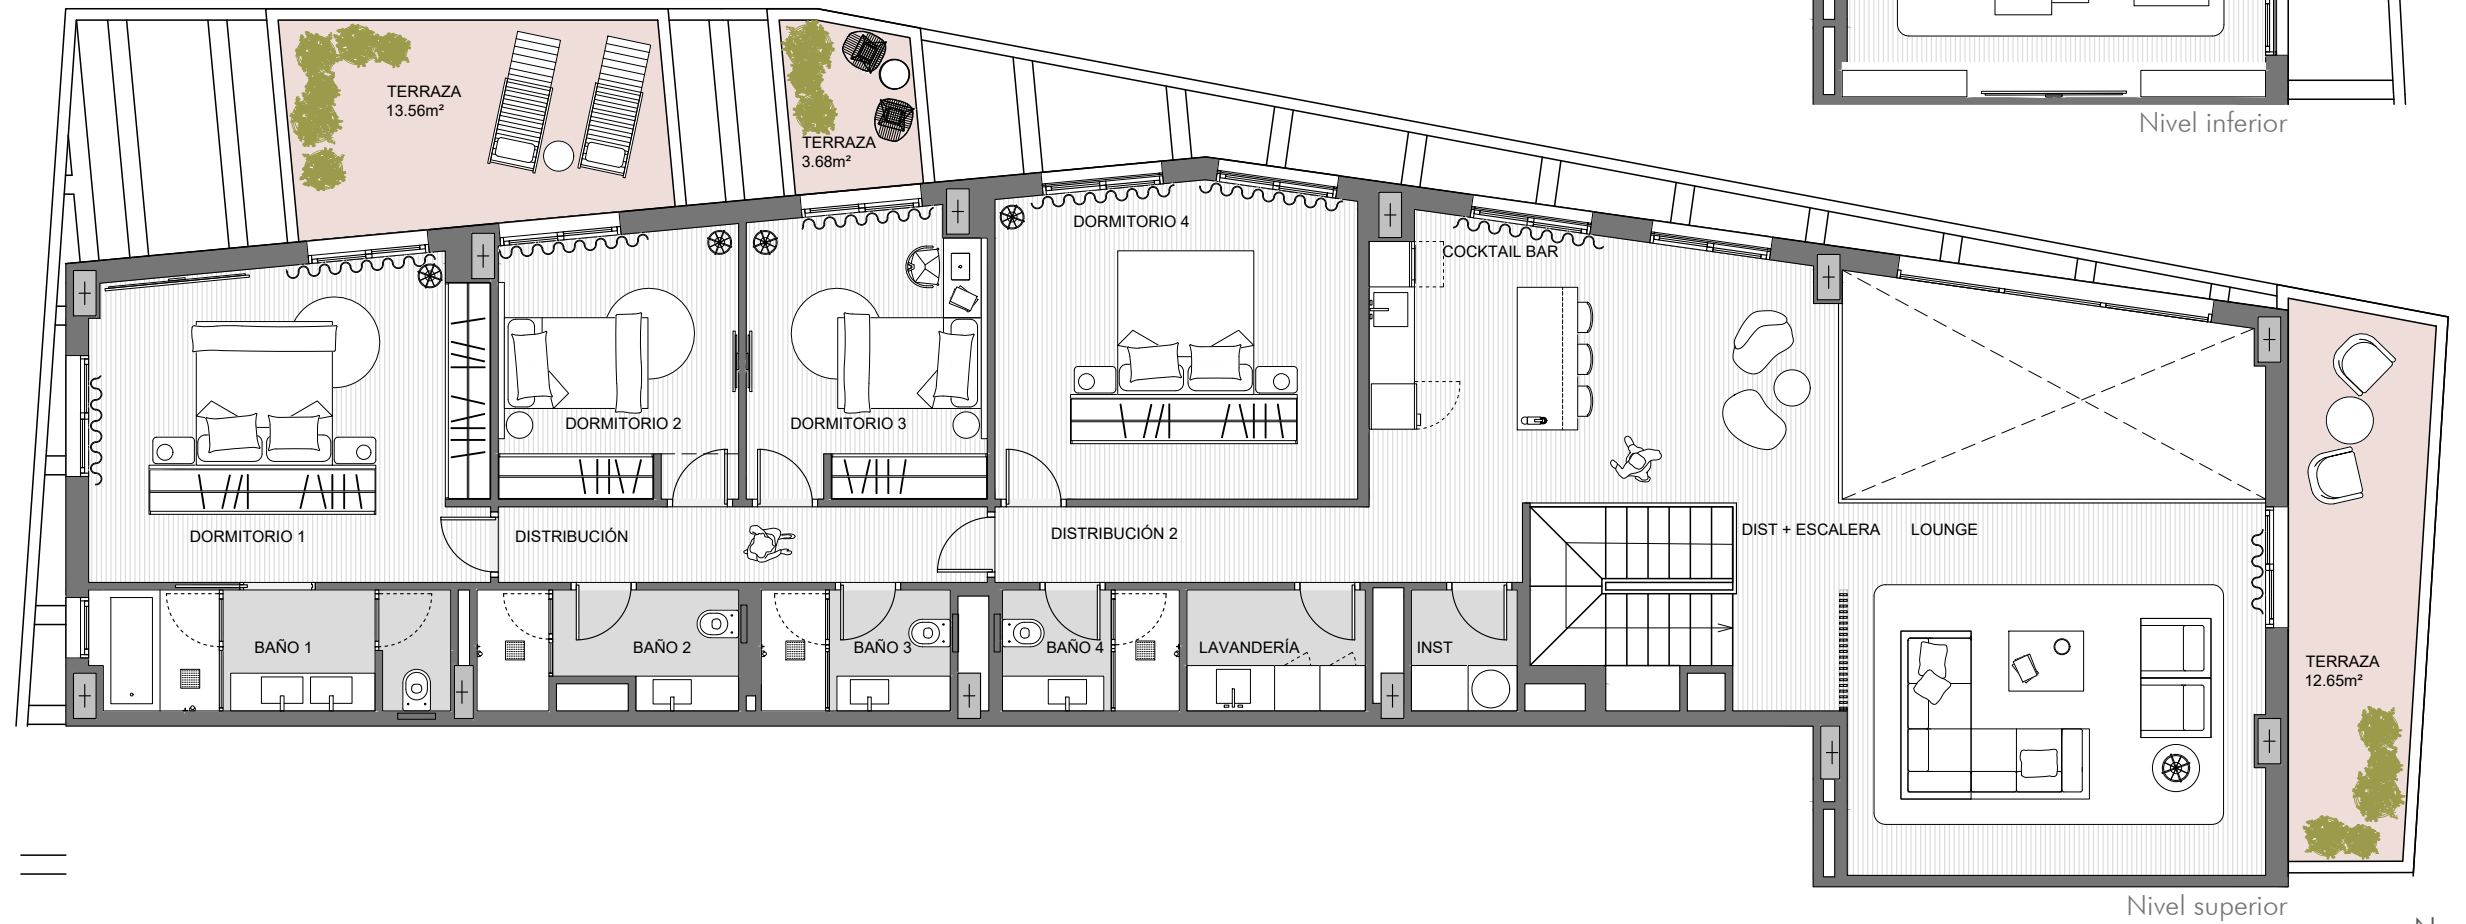


# OCTAVIA

## SUPERFICIES ÚTILES POR ESTANCIAS

Salón	42,57 m <sup>2</sup>	Baño 4	3,74 m <sup>2</sup>
Cocina	18,59 m <sup>2</sup>	Lavandería	3,78 m <sup>2</sup>
Cava	4,96 m <sup>2</sup>	Instalaciones	2,24 m <sup>2</sup>
Aseo	2,69 m <sup>2</sup>	Distribución 1	6,47 m <sup>2</sup>
Distribución + escalera 1	6,59 m <sup>2</sup>	Distribución 2	6,98 m <sup>2</sup>
Lounge	27,15 m <sup>2</sup>	Distribución + escalera 2	7,48 m <sup>2</sup>
Cocktail Bar	21,58 m <sup>2</sup>	<b>SUPERFICIES TOTALES</b>	
Dormitorio 1	21,56 m <sup>2</sup>	Sup. proyecto	Decreto 218/2005
Dormitorio 2	11,06 m <sup>2</sup>	Superficie útil interior	235,33 m <sup>2</sup>
Dormitorio 3	11,79 m <sup>2</sup>	Superficie de terraza privativa	59,88 m <sup>2</sup>
Dormitorio 4	19,63 m <sup>2</sup>	Total Superficie útil	295,21 m <sup>2</sup> 258,86 m <sup>2</sup>
Baño 1	7,47 m <sup>2</sup>	Total Superficie construida	397,80 m <sup>2</sup> 361,66 m <sup>2</sup>
Baño 2	5,01 m <sup>2</sup>	<small>(Incluye Construida propia, ZZCC proporcional y terraza)</small>	
Baño 3	4,00 m <sup>2</sup>		

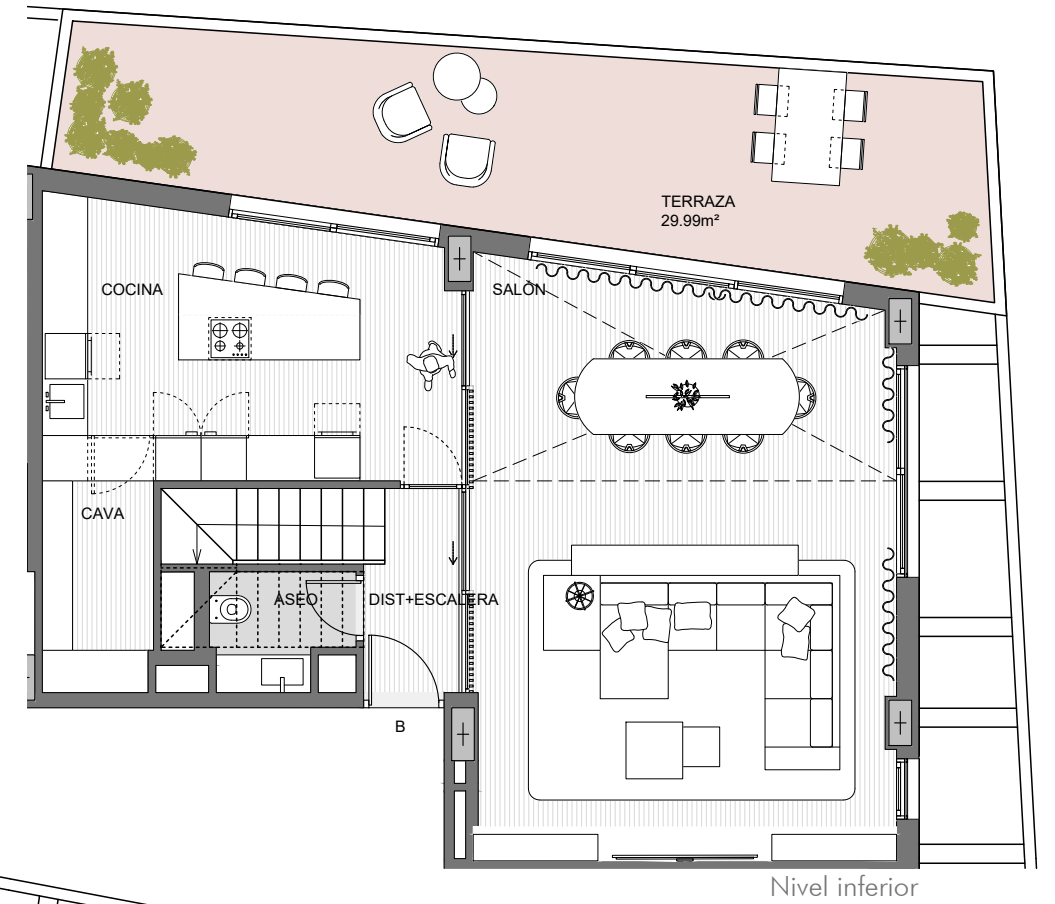


0 1 3 m



La información contenida en estos planos puede estar sujeta a cambios previos a la finalización del proyecto. En caso de discrepancia entre la información comercial y la que resulte del último proyecto visado, se atenderá siempre a este último.

V40

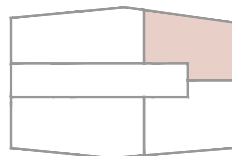

Vivienda 40 - Planta Novena