




[illegible]

MUR EN
PIERRE DU PAYS

EXECUTION VILLA C
SCI VERTOBIER
COUPE BB
ECHELLE:1/50°

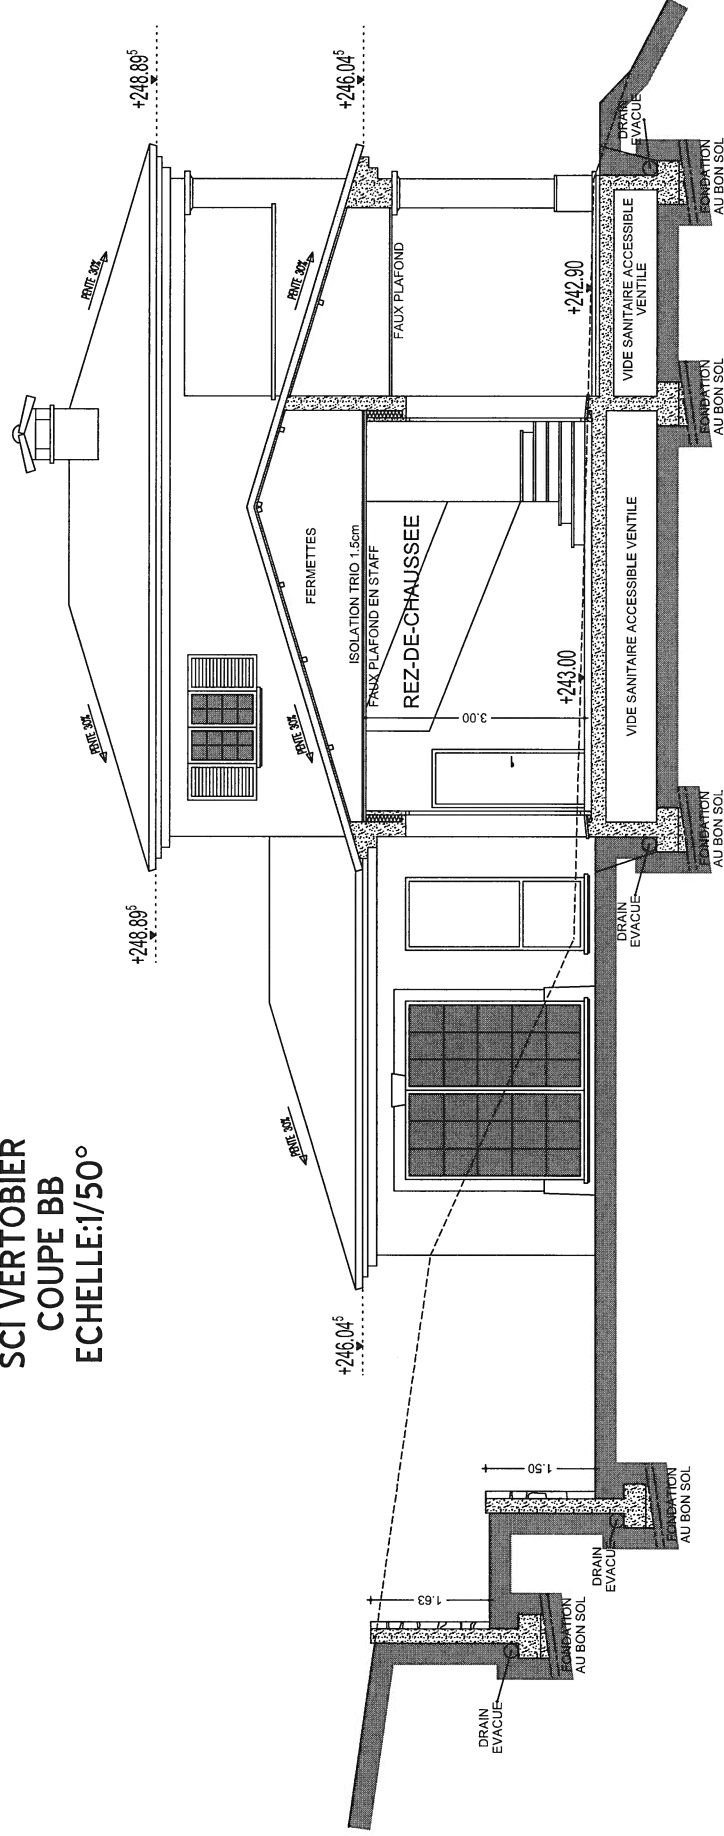

EXECUTION VILLA C
SCI VERTOBIER
REZ-DE-CHAUSSEE ET ETAGE
ECHELLE:1/50°

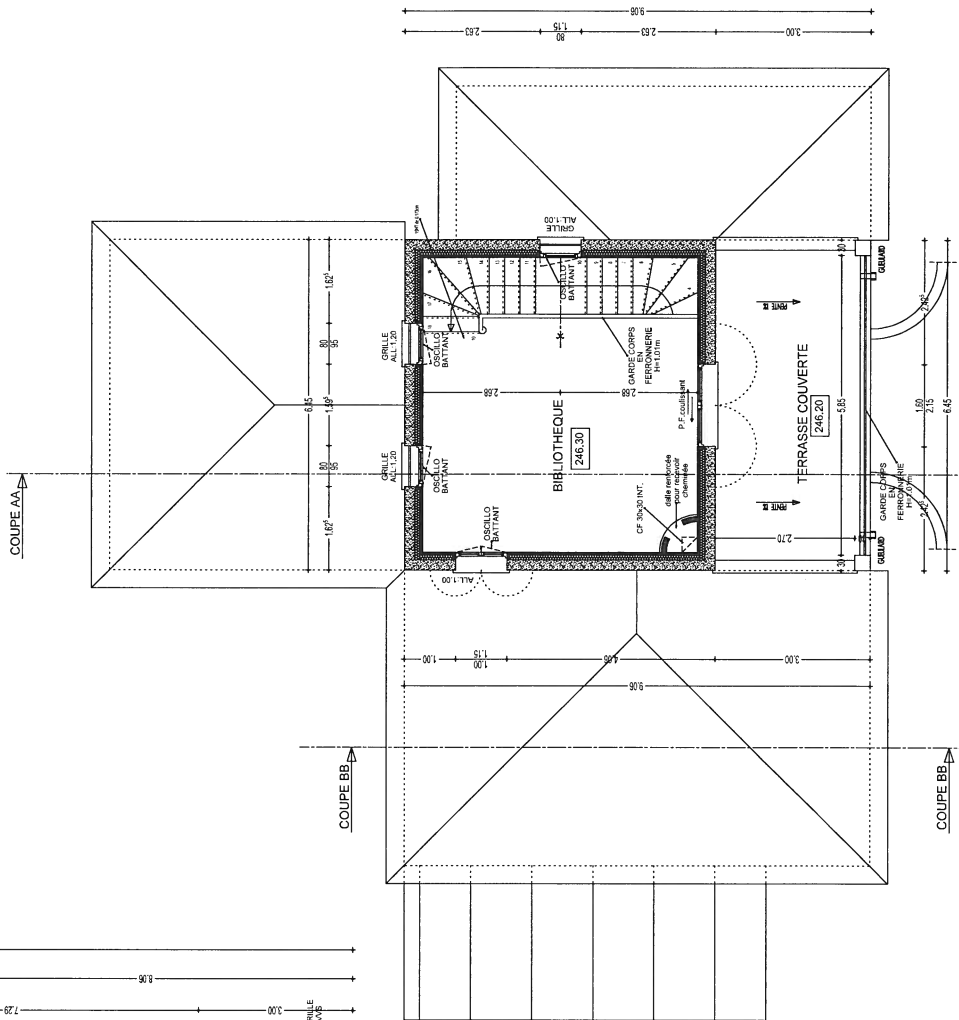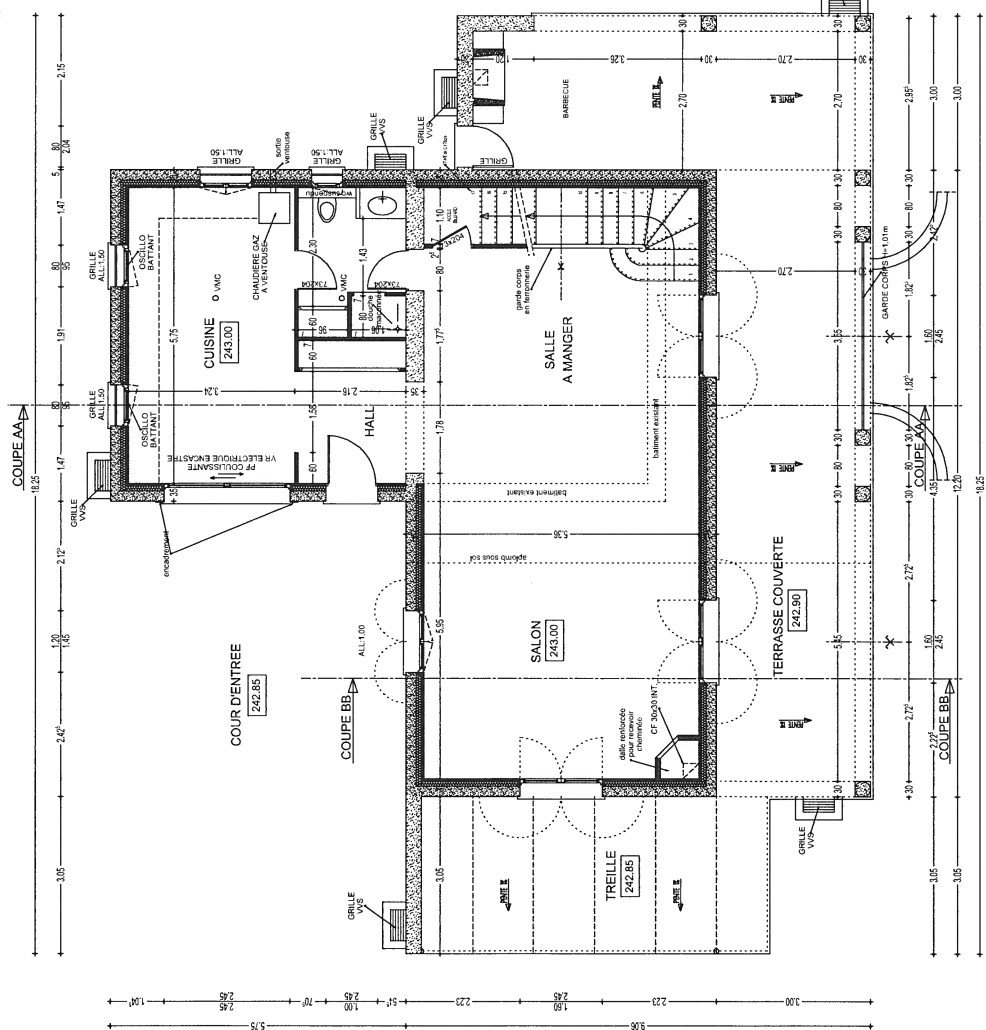

EXECUTION VILLA C

SCI VERTOBIER

SOUS SOL

ECHELLE: 1/50°

